



ΕΦΗΜΕΡΙΣ ΤΗΣ ΚΥΒΕΡΝΗΣΕΩΣ

ΤΗΣ ΕΛΛΗΝΙΚΗΣ ΔΗΜΟΚΡΑΤΙΑΣ

ΤΕΥΧΟΣ ΤΕΤΑΡΤΟ **Αρ. Φύλλου 931**

3 Σεπτεμβρίου 2003

ΠΕΡΙΕΧΟΜΕΝΑ

ΑΠΟΦΑΣΕΙΣ

ΑΠΟΦΑΣΕΙΣ

Αριθ. 1069511/6103/Β0010 (1)

Καθορισμός ορίων αιγιαλού, παραλίας και παλαιού αιγιαλού στη θέση «Όρμος Λειβάδας» Δήμου Εξωμβούργου νήσου Τήνου Ν. Κυκλάδων.

Ο ΥΦΥΠΟΥΡΓΟΣ ΟΙΚΟΝΟΜΙΑΣ ΚΑΙ ΟΙΚΟΝΟΜΙΚΩΝ

Έχοντας υπόψη:

1. Τις διατάξεις της παρ. 2 του άρθρου 34 του Ν. 2971/2001, περί αιγιαλού και παραλίας, σύμφωνα με τις οποίες οι εκκρεμείς υποθέσεις που αφορούν τον καθορισμό αιγιαλού και παραλίας εξακολουθούν να διέπονται από τις ισχύουσες μέχρι την έναρξη ισχύος του νόμου αυτού διατάξεις.

2. Την υπ' αριθμ. 252/2002 γνωμοδότηση του Νομικού) Συμβουλίου του Κράτους.

3. Τις διατάξεις του Α.Ν. 2344/40.

4. Τις διατάξεις του άρθρου 3 του Ν. 2971/2001 (ΦΕΚ 285/τ.Α΄/19.12.2001) «Περί αιγιαλού και παραλίας».

5. Τις διατάξεις του Ν.Δ. 439/70 «περί συμπληρώσεως των διατάξεων περί αιγιαλού».

6. Τις διατάξεις του Ν. 3200/55 «Περί διοικητικής αποκέντρωσης» όπως αυτές τροποποιήθηκαν και ισχύουν σήμερα με τα Ν.Δ. 532/1970, Β.Δ. 704/1970, Β.Δ. 705/1970, Β.Δ. 192/1972, Π.Δ. 71/1984, Π.Δ. 347/1986, Ν. 2026/1992 και Π.Δ. 97/1993.

7. Τις διατάξεις του Π.Δ. 551/88 «Οργάνωση Νομαρχιών - Οργάνωση Οικονομικών Υπηρεσιών» (ΦΕΚ 259 τ. Α΄).

8. Τις διατάξεις του Ν. 2218/94 «περί ίδρυσης Νομαρχιακής Αυτοδιοίκησης κ.λπ.» (ΦΕΚ 90 τ.Α΄).

9. Τις διατάξεις του άρθρου 14 του Ν. 2399/96 «Υλοποίηση της εισοδηματικής πολιτικής έτους 19% για μισθούς και συντάξεις και άλλες διατάξεις» (ΦΕΚ 90 τ.Α΄), με το οποίο καταργήθηκαν οι θέσεις των Περιφερειακών Διευθυντών και οι αρμοδιότητες τους περιήλθαν στο Γενικό Γραμματέα Περιφέρειας.

10. Τις διατάξεις των παρ. 2 και 6 του άρθρου 1 του Ν. 2503/97 «Διοίκηση, Οργάνωση, Στελέχωση της Περιφέρειας, ρύθμιση θεμάτων για την Τοπική Αυτοδιοίκηση και άλλες διατάξεις» (ΦΕΚ 107 τ.Α΄) σύμφωνα με τις οποίες οι Περιφερειακές Υπηρεσίες του Υπουργείου Οικονομικών που συγκροτούσαν την Περιφερειακή Διοίκηση του Νομού ή Νομαρχίας δεν υπήχθησαν στην ενιαία οργανική μονάδα της Περιφέρειας, ούτε καταργήθηκαν, αλλά αποτελούν από 1.9.1997 Υπηρεσίες του Υπουργείου Οικονομικών.

11. Το υπ' αριθμ. 28979/31.7.1997 έγγραφο της Δ/νσης Διοίκησης του Υπουργείου Εσωτερικών, Δημ. Διοίκησης και Αποκέντρωσης, σύμφωνα με το οποίο οι αρμοδιότητες του Γενικού Γραμματέα της Περιφέρειας σε θέματα Υπηρεσιών του Υπουργείου Οικονομικών, μεταφέρονται από 1.9.1997 στον Υπουργό Οικονομικών.

12. Την υπ' αριθμ. 1065956/863/Α0006/15.7.2003 (ΦΕΚ 985 τ.Β΄/16.7.2003) κοινή απόφαση των Πρωθυπουργού και Υπουργού Οικονομίας & Οικονομικών, περί καθορισμού αρμοδιοτήτων των Υφυπουργών Οικονομίας & Οικονομικών.

13. Την υπ' αριθμ. 1115093/1378/Α0006/17.12.2001 (ΦΕΚ 1720 τ.Β΄/21.12.2001) απόφαση του Υφυπουργού Οικονομικών, περί μεταβίβασης αρμοδιοτήτων στο Γενικό Γραμματέα, στους Γενικούς Διευθυντές κ.λπ. του Υπουργείου Οικονομικών.

14. Την από 11.6.2002 έκθεση της αρμόδιας Επιτροπής για τον καθορισμό των ορίων αιγιαλού, παραλίας και παλαιού αιγιαλού στη θέση «Όρμος Λειβάδας» Δήμου Εξωμβούργου νήσου Τήνου Ν. Κυκλάδων και το από Μάρτιο 2001 τοπογραφικό διάγραμμα, κλίμακας 1:500, το οποίο έχει συνταχθεί από τον τοπογράφο μηχανικό Χ. Αθανασόπουλο σε μία (1) πινακίδα, ελέγχθηκε για την ακρίβεια της αποτύπωσης την 11.6.2002 από τον τοπογράφο μηχανικό Θ. Κιουπίδη και θεωρήθηκε την ίδια ημερομηνία από την Β. Λεμποτέση, τοπογράφο μηχανικό της Κτηματικής Υπηρεσίας Κυκλάδων.

15. Το υπ' αριθμ. Φ.544.5/399/03/Σ. 495/6.5.2003 έγγραφο του Γενικού Επιτελείου Ναυτικού, αποφασίζουμε:

Επικυρώνουμε την από 11.6.2002 έκθεση της αρμόδιας Επιτροπής για τον καθορισμό των ορίων αιγιαλού, παραλίας και παλαιού αιγιαλού στη θέση «Όρμος Λειβάδας» Δήμου Εξωμβούργου νήσου Τήνου Ν. Κυκλάδων και το από Μάρτιο 2001 τοπογραφικό διάγραμμα, κλίμακας 1:500, το οποίο έχει συνταχθεί από τον τοπογράφο μηχανικό Χ. Αθανασόπουλο σε μία (1) πινακίδα, ελέγχθηκε για την ακρίβεια της αποτύπωσης την 11.6.2002 από τον τοπογράφο μηχανικό Θ. Κιουπίδη και θεωρήθηκε την ίδια ημερομηνία από την Β. Λεμποτέση, τοπογράφο μηχανικό της Κτηματικής Υπηρεσίας Κυκλάδων.

Στο τοπογραφικό αυτό διάγραμμα καθορίστηκε η οριογραμμή του αιγιαλού με κόκκινη συνεχή πολυγωνική γραμμή, με στοιχεία Α1, Α2, Α3,.../Α12, Α13, Α14.

Η οριογραμμή της παραλίας με κίτρινη συνεχή πολυγωνική γραμμή, με στοιχεία Π1, Π2, Π3,...,Π12, Π13, Π14 σε απόσταση 10 μέτρων από την οριογραμμή του αιγιαλού.

Η οριογραμμή του παλαιού αιγιαλού με μπλε συνεχή πολυγωνική γραμμή, με στοιχεία ΠΑ1=Α3, ΠΑ2, ΠΑ3,...,ΠΑ6, ΠΑ7, ΠΑ8=Α6.

Δεν εξαιρούνται τα κτίσματα που βρίσκονται εντός της ζώνης παραλίας.

Η παρούσα απόφαση μαζί με την έκθεση της Επιτροπής και το τοπογραφικό διάγραμμα, να δημοσιευθούν στην Εφημερίδα της Κυβερνήσεως.

Αθήνα, 18 Αυγούστου 2003

Με εντολή Υφυπουργού
Ο Γενικός Διευθυντής
Δημ. Περιουσίας & Εθν. Κληρ/των
ΣΠΥΡΟΣ Ι. ΣΤΑΘΗΣ

ΕΚΘΕΣΗ ΕΠΙΤΡΟΠΗΣ ΚΑΘΟΡΙΣΜΟΥ
ΤΩΝ ΟΡΙΩΝ ΤΟΥ ΑΙΓΙΑΛΟΥ
(ΑΡΘΡΟ 3 Ν. 2971/19.12.2001)

Για τον καθορισμό των ορίων του αιγιαλού που γίνεται για πρώτη φορά στη θέση «Όρμος Λειβάδας», νήσου Τήνου. Στην Τήνο, σήμερα 11.6.2002, οι υπογεγραμμένοι:

1. ΣΤΕΛΙΟΣ ΣΕΖΕΝΙΑΣ, Προϊστάμενος της Κτηματικής Υπηρεσίας του Νομού Κυκλάδων, ως Πρόεδρος,

2. ΘΕΟΔΩΡΟΣ ΚΙΟΥΠΙΔΗΣ, Τεχνολόγος-Τοπογράφος Μηχανικός ως μέλος,

3. ΚΟΣΜΑΣ ΣΑΝΤΑΜΟΥΡΗΣ, Λιμενάρχης Τήνου, ως μέλος,

Τα μέλη της Επιτροπής:

4. ΚΑΛΛΙΟΠΗ ΚΑΡΔΑΜΙΤΣΗ, Διευθύντρια της Διεύθυνσης Πολεοδομίας Νομαρχιακής Αυτοδιοίκησης Ν. Κυκλάδων και

5. ΕΜΜΑΝΟΥΗΛ ΚΑΛΑΒΡΟΣ, Διευθυντής Χωροταξίας και Περιβάλλοντος της Γενικής Γραμματείας Περιφέρειας Ν. Κυκλάδων αν και προσκλήθηκαν με την με αριθ. πρωτ. οικ. 3171/4.6.2002 πρόσκληση δεν παρευρέθηκαν αποτελούντες την επιτροπή καθορισμού των ορίων του αιγιαλού δυνάμει του άρθρου 3 του Ν. 2971/19.12.2001, μεταβήκαμε επί τόπου στην προαναφερθείσα περιοχή και

Λαβόντες υπόψη:

1. Την αίτηση καθορισμού του Δήμου Εξωμβούργου των ορίων του αιγιαλού στην εν λόγω θέση.

2. Το τοπογραφικό, υψομετρικό και κτηματολογικό διάγραμμα, εξαρτημένο από το κρατικό δίκτυο (ΕΓΣΑ), το οποίο συντάχθηκε τον Μάρτιο 2001, από τον Χρήστο Αθανασόπουλο, Αγρονόμο Τοπογράφο Μηχ/κό σε δύο πινακίδες σε κλίμακα 1:500, ελέγχθηκε επιτόπου για την ακρίβεια της αποτύπωσης την 11.6.2002 από τον, Θεόδωρο Κιουπίδη, Τεχνολόγο Τοπογράφο Μηχ/κό της Κτηματικής Υπηρεσίας Ν. Κυκλάδων και θεωρήθηκε την ίδια ημερομηνία από την Βικτωρία Λεμποτέση, τοπογράφο μηχανικό της Κτηματικής Υπηρεσίας Ν. Κυκλάδων.

3. Τις διατάξεις του Ν. 2971/2001 «Αιγιαλός, παραλία και άλλες διατάξεις» όπως αυτός ισχύει, και τον Ν. 1337/83 καθώς και την προς αυτόν σχετική Δικαστηριακή και Διοικητική Νομολογία.

4. Την από την επιτόπια μετάβαση σχηματισθείσα αντίληψη περί του πλάτους της βρεχόμενης ζώνης της ξηράς και λοιπών συναφών στοιχείων, δηλαδή:

α) Η μορφολογία της ακτής είναι διαδοχικά βραχώδης με σχετικά ήπιες κλίσεις, αμμώδης παραλία και βραχώδης με πολύ απότομες κλίσεις έως κατακόρυφες.

β) Η περιοχή είναι εκτεθειμένη σε ανέμους βορείων διευθύνσεων, αποφασίζουμε:

1. Καθορίζουμε επί του ανωτέρω τοπογραφικού διαγράμματος:

α) Την οριογραμμή του αιγιαλού με κόκκινη συνεχή πολυγωνική γραμμή και στοιχεία Α1, Α2, Α3, ... Α12, Α13, Α14.

β) Την οριογραμμή της παραλίας με κίτρινη συνεχή πολυγωνική γραμμή και στοιχεία Π1, Π2, Π3, ... Π12, Π13, Π14.


γ)Υφίσταται παλαιός αιγιαλός με στοιχεία ΠΑ1=Α3, ΠΑ2, ΠΑ3 .... ΠΑ6, ΠΑ7, ΠΑ8=Α6.

2. Η ζώνη παραλίας έχει πλάτος 10 μ. διότι διαφορετικά δεν εξυπηρετούνται οι σκοποί του άρθρου 1 παρ. 2 του Ν. 2971/2001.


3. Δεν εξαιρούνται τα κτίσματα που βρίσκονται στη ζώνη παραλίας.

Η Επιτροπή

Ο Πρόεδρος	Τα Μέλη
ΣΤΕΛΙΟΣ ΣΕΖΕΝΙΑΣ	ΘΕΟΔΩΡΟΣ ΚΙΟΥΠΙΔΗΣ
	ΚΟΣΜΑΣ ΣΑΝΤΑΜΟΥΡΗΣ

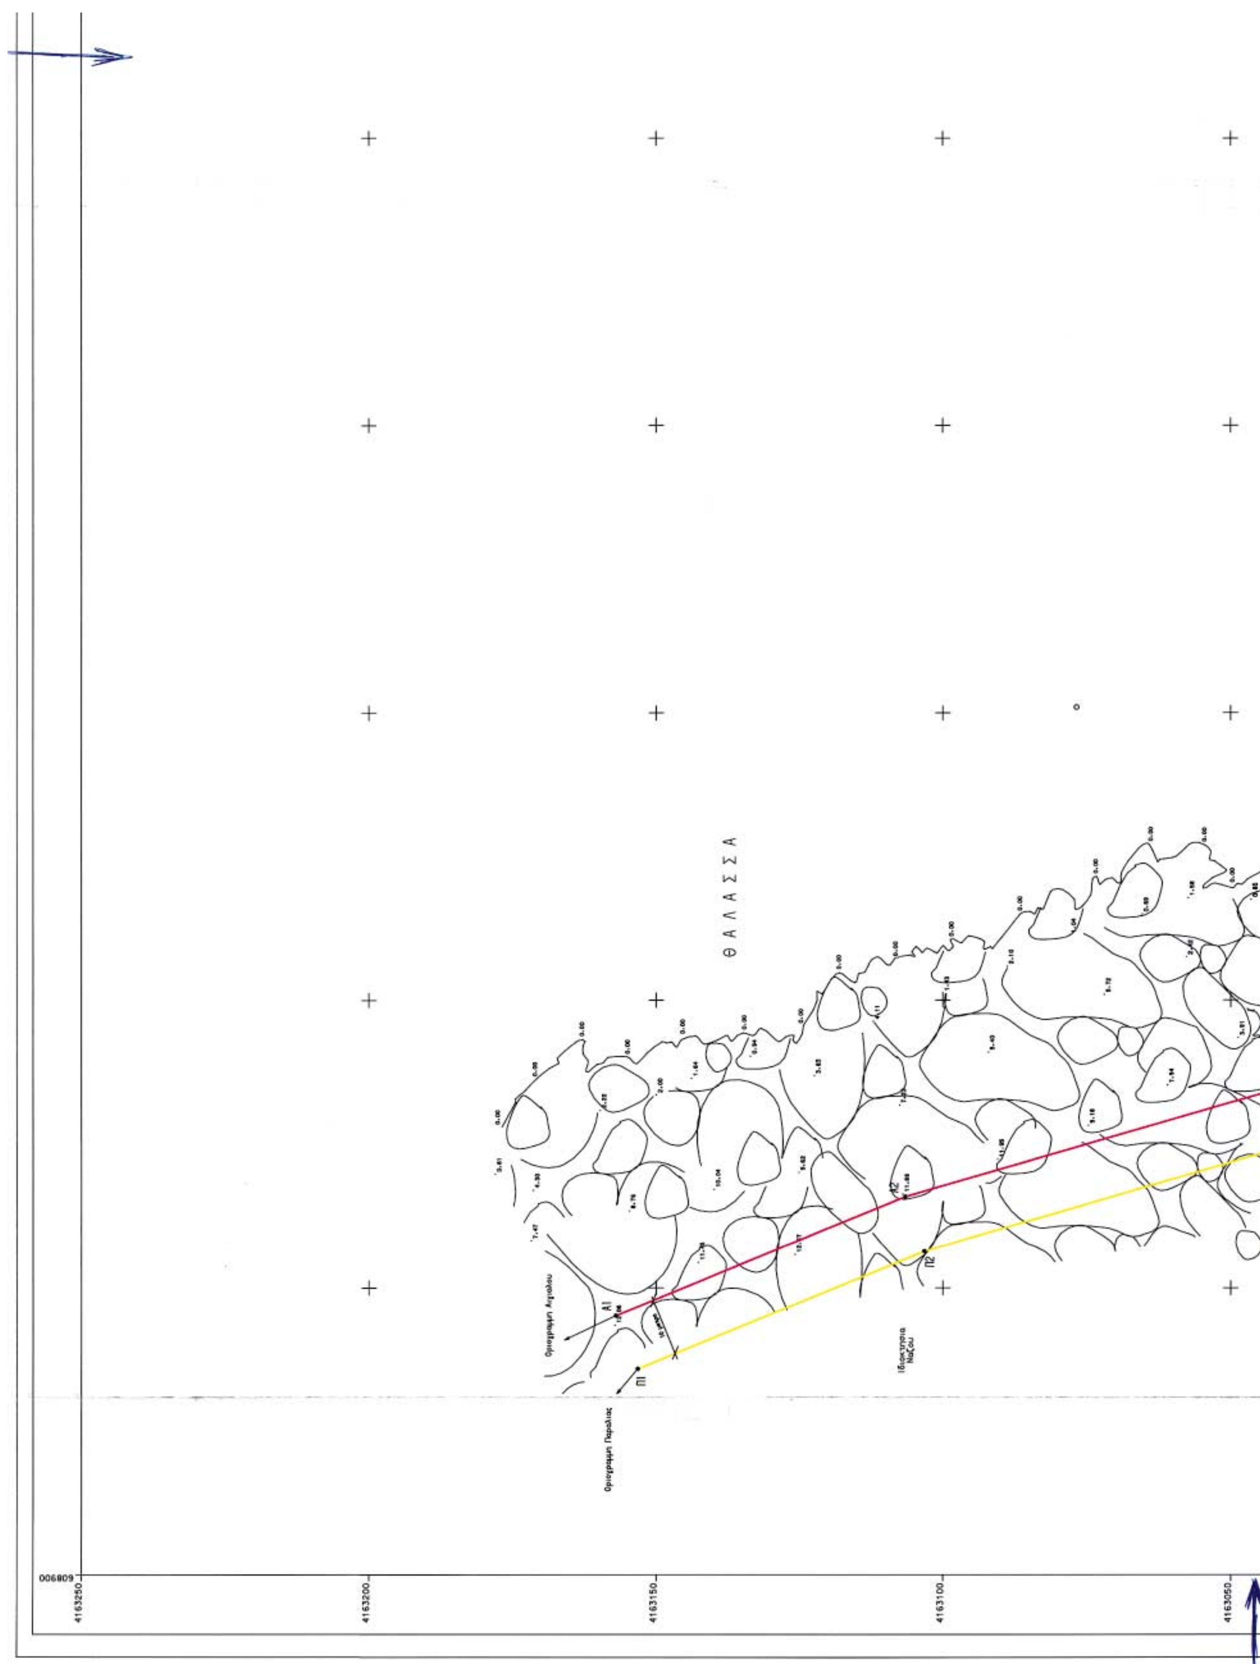

ΘΑΛΑΣΣΑ
Οριογραμμή Αιγιαλού
Οριογραμμή Παραλίας
Ιδιοκτησία Νάζου
Α1
Α2
Π1
Π2
006809
4163250
4163200
4163150
4163100
4163050

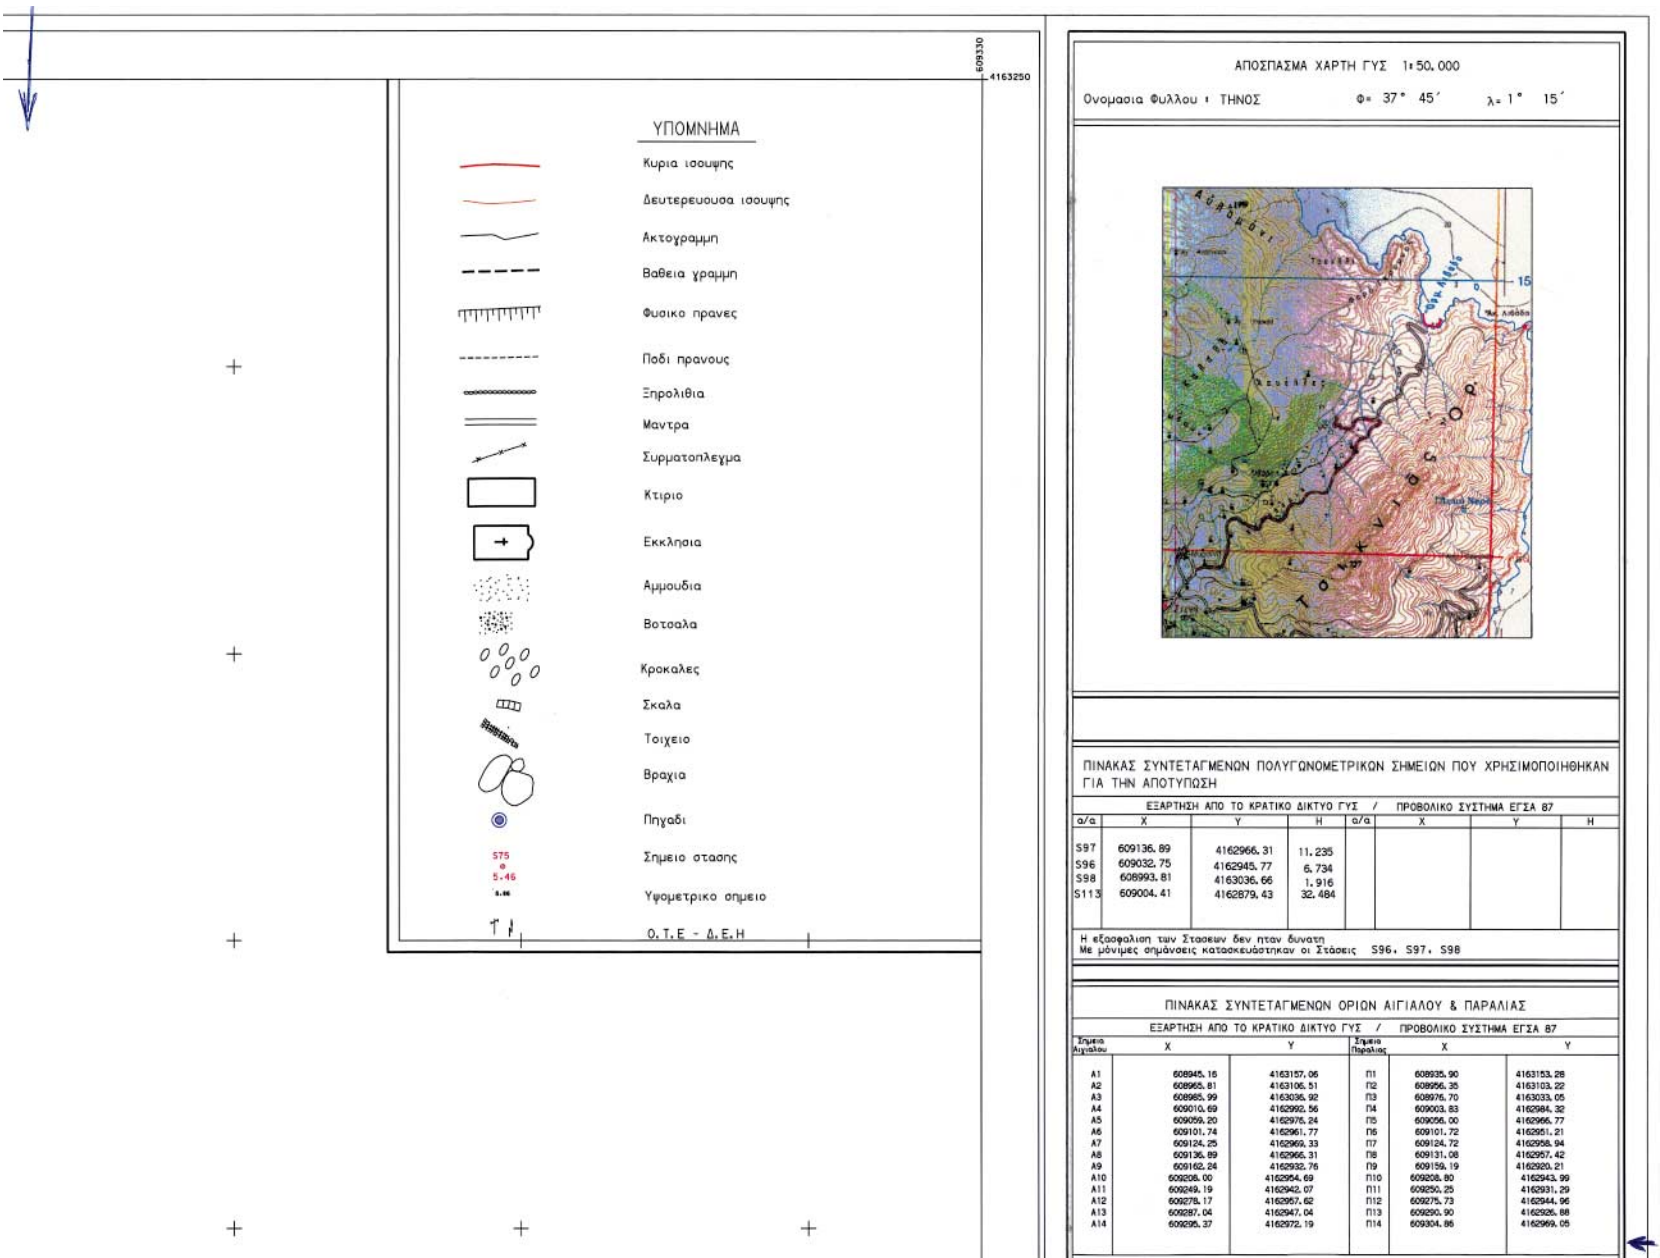


ΠΙΝΑΚΑΣ ΣΥΝΤΕΤΑΓΜΕΝΩΝ ΠΟΛΥΓΩΝΟΜΕΤΡΙΚΩΝ ΣΗΜΕΙΩΝ ΠΟΥ ΧΡΗΣΙΜΟΠΟΙΗΘΗΚΑΝ ΓΙΑ ΤΗΝ ΑΠΟΤΥΠΩΣΗ

ΕΞΑΡΤΗΣΗ ΑΠΟ ΤΟ ΚΡΑΤΙΚΟ ΔΙΚΤΥΟ ΓΥΣ / ΠΡΟΒΟΛΙΚΟ ΣΥΣΤΗΜΑ ΕΓΣΑ 87							
α/α	X	Y	H	α/α	X	Y	H
S97	609136.89	4162966.31	11.235				
S96	609032.75	4162945.77	6.734				
S98	608993.81	4163036.66	1.916				
S113	609004.41	4162879.43	32.484				

Η εξασφαλιση των Στασεων δεν ηταν δυνατη
Με μόνιμες σημάνσεις κατασκευάστηκαν οι Στάσεις S96, S97, S98

ΠΙΝΑΚΑΣ ΣΥΝΤΕΤΑΓΜΕΝΩΝ ΟΡΙΩΝ ΑΙΓΙΑΛΟΥ & ΠΑΡΑΛΙΑΣ

ΕΞΑΡΤΗΣΗ ΑΠΟ ΤΟ ΚΡΑΤΙΚΟ ΔΙΚΤΥΟ ΓΥΣ / ΠΡΟΒΟΛΙΚΟ ΣΥΣΤΗΜΑ ΕΓΣΑ 87					
Σημεια Αιγιαλου	X	Y	Σημεια Παραλιας	X	Y
Α1	608945.16	4163157.06	Π1	608935.90	4163153.28
Α2	608965.81	4163106.51	Π2	608956.35	4163103.22
Α3	608985.99	4163036.92	Π3	608976.70	4163033.05
Α4	609010.69	4162992.56	Π4	609003.83	4162984.32
Α5	609059.20	4162976.24	Π5	609056.00	4162966.77
Α6	609101.74	4162961.77	Π6	609101.72	4162951.21
Α7	609124.25	4162969.33	Π7	609124.72	4162958.94
Α8	609136.89	4162966.31	Π8	609131.08	4162957.42
Α9	609162.24	4162932.76	Π9	609159.19	4162920.21
Α10	609208.00	4162954.69	Π10	609208.80	4162943.99
Α11	609249.19	4162942.07	Π11	609250.25	4162931.29
Α12	609278.17	4162957.62	Π12	609275.73	4162944.96
Α13	609287.04	4162947.04	Π13	609290.90	4162926.88
Α14	609295.37	4162972.19	Π14	609304.86	4162969.05

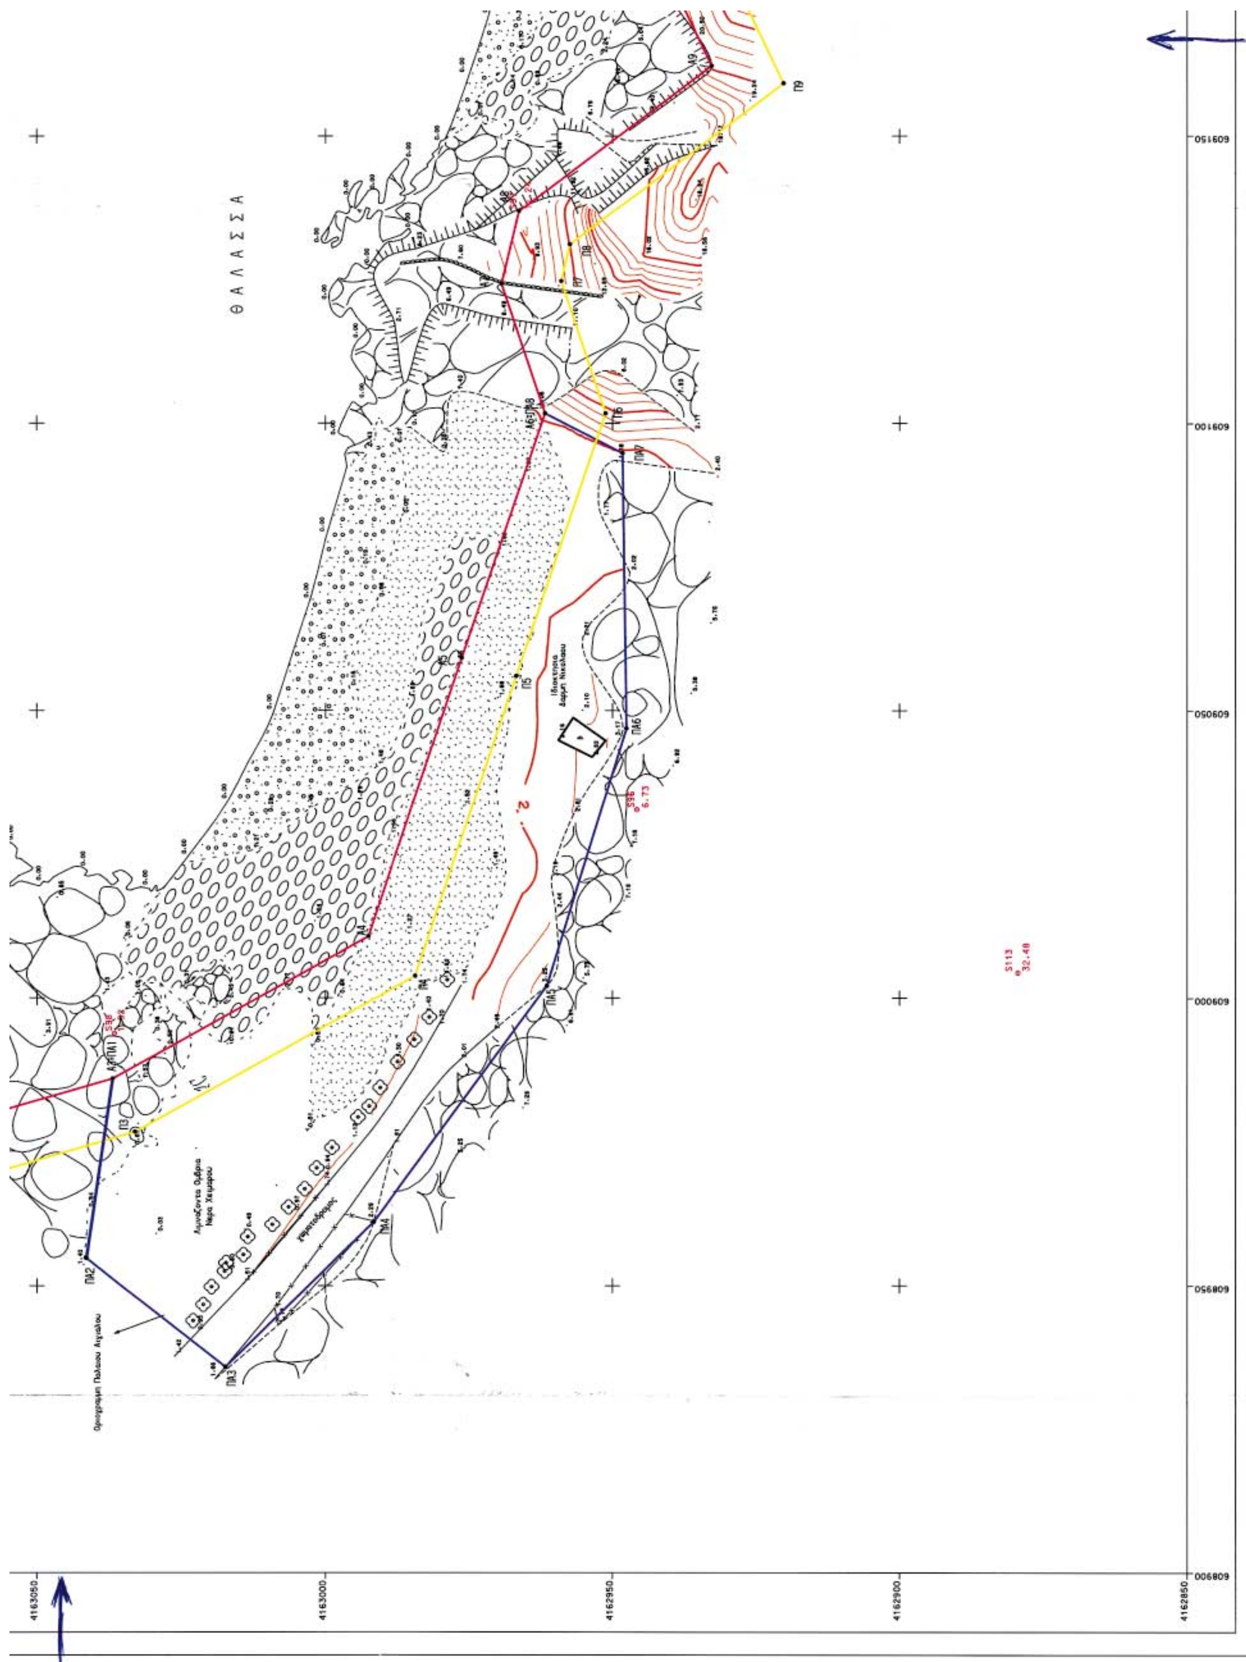
Θ Α Λ Α Σ Σ Α
4163050
4163000
4162950
4162900
4162850
609150
609100
609050
609000
608950
608900

[illegible]	[illegible]	[illegible]	[illegible]	[illegible]	[illegible]
Α13	609287.04	4162947.04	Π13	609290.90	4162926.88
Α14	609295.37	4162972.19	Π14	609304.86	4162969.05
Σημεια Παλαιου Αιγιαλου					
	X	Y			
ΠΑ1	608985.99	4163036.92			
ΠΑ2	608954.80	4163041.53			
ΠΑ3	608935.89	4163017.42			
ΠΑ4	608961.09	4162991.58			
ΠΑ5	609002.09	4162961.44			
ΠΑ6	609046.92	4162947.58			
ΠΑ7	609094.79	4162948.25			
ΠΑ8	609101.74	4162961.77			

ΕΘΝΙΚΟ ΤΥΠΟΓΡΑΦΕΙΟ
Για τεχνικούς λόγους στο σχεδιάγραμμα έγινε σμίκρυνση κατά ποσοστό 38 %

ΤΟΠΟΓΡΑΦΙΚΟ ΔΙΑΓΡΑΜΜΑ ΟΡΜΟΥ ΛΕΙΒΑΔΑΣ ΣΤΗΝ ΝΗΣΟ ΤΗΝΟ ΓΙΑ ΤΟΝ ΚΑΘΟΡΙΣΜΟ ΟΡΙΩΝ ΑΙΓΙΑΛΟΥ & ΠΑΡΑΛΙΑΣ

ΚΛΙΜΑΚΑ 1:500

ΚΥΡΙΟΣ ΕΡΓΟΥ ΕΝΔΙΑΦΕΡΟΜΕΝΟΣ	ΑΝΑΔΟΧΟΣ:
ΔΗΜΟΣ ΕΞΩΜΒΟΥΡΓΟΥ ΤΗΝΟΥ	Ι. ΑΛΑΒΑΝΟΣ - Χ. ΑΘΑΝΑΣΟΠΟΥΛΟΣ Ε.Ε.

ΣΥΝΤΑΧΘΗΚΕ	ΕΛΕΧΘΗΚΕ επι τοπου για την ακριβεια της αποτυπωσης:	ΘΕΩΡΗΘΗΚΕ
ΗΜ/ΝΙΑ ΜΑΡΤΙΟΣ 2001	ΗΜ/ΝΙΑ 11-6-02	ΗΜ/ΝΙΑ 11-6-02
Ο Συνταξας Χ. ΑΘΑΝΑΣΟΠΟΥΛΟΣ Τοπογραφος Μηχανικος	ΚΙΟΥΠΙΔΗΣ ΘΕΟΔΩΡΟΣ ΤΕΧΝΙΚΟΣ ΤΟΠΟΓΡΑΦΟΣ Ο Μηχανικός	ΛΕΜΠΟΤΕΣΗ ΒΙΚΤΩΡΙΑ Τοπογράφος Μηχανικός

Σφραγίδα: ΧΡΗΣΤΟΣ Χ. ΑΘΑΝΑΣΟΠΟΥΛΟΣ

Διανομη Πινακιδων: ΠΙΝΑΚΙΔΑ 1/1 — 1

ΤΡΙΓΩΝΟΜΕΤΡΙΚΗ ΕΞΑΡΤΗΣΗ : ΕΓΣΑ 87
ΜΕΘΟΔΟΣ ΑΠΟΤΥΠΩΣΗΣ : ΕΠΙΓΕΙΑ
ΥΨΟΜΕΤΡΙΚΗ ΑΦΕΤΗΡΙΑ : ΓΥΣ
ΙΣΟΔΙΑΣΤΑΣΗ : 0.50μ
ΚΛΙΜΑΚΑ : 1:500

ΥΠΟΜΝΗΜΑ ΕΠΙΤΡΟΠΗΣ, ΚΑΘΟΡΙΣΜΟΣ ΟΡΙΩΝ ΑΙΓΙΑΛΟΥ και ΠΑΡΑΛΙΑΣ (ΑΘΡΟ 3 Ν 2971/01)

Το παρον τοπογραφικο διαγραμμα συνοδευει την απο 11/6/2002 εκθεση της επιτροπης καθορισμου οριων αιγιαλου και παραλιας του αθρου 3 του Ν. 2971/01.

1. Στο παρον διαγραμμα εικονιζεται:
α) Η οριογραμμη του Αιγιαλου με κοκκινη συνεχη πολυγωνικη γραμμη υπο στοιχεια: Α1-Α2-......-Α13-Α14.
β) Η οριογραμμη της Παραλιας με κιτρινη συνεχη πολυγωνικη γραμμη υπο στοιχεια: Π1-Π2-......-Π13-Π14.
2. Τα ορια των γραμμων Αιγιαλου και Παραλιας οριζονται δια των συντεταγμενων που αναγραφονται στο ΠΙΝΑΚΑ ΣΥΝΤ/ΝΩΝ ΟΡΙΩΝ.
3. Αποφαινεται οτι υπαρχει παλαιος αιγιαλος.
4. Καθοριζεται ζωνη παραλιας 10 μετρων για εξυπηρετηση των σκοπων του αθρου 1 του Ν. 2971/2001.
5. Στην ζωνη παραλιας δεν υπαρχουν και δεν εξαιρουνται κτισματα.

Η ΕΠΙΤΡΟΠΗ

Ο ΠΡΟΕΔΡΟΣ	ΤΑ ΜΕΛΗ
Στυλιανος Σεξενιας ΠΡΟΙΣΤΑΜΕΝΟΣ ΚΤΗΜΑΤΙΚΗΣ ΥΠ. ΚΥΚΛΑΔΩΝ	1. Θεοδωρος Κιουπιδης Τοπ. Μηχ. Τ.Ε.
	2. Κοσμας Σανταμουρης Λιμεναρχης

17.7.03

Αριθ. 12/5063 (2)

Αλλαγή χρήσης στο Ο.Τ. Γ. 793 στο Περιγιάλι Ν. Καβάλας.

Ο ΝΟΜΑΡΧΗΣ ΚΑΒΑΛΑΣ

Έχοντας υπόψη:

1. Τις διατάξεις του Ν. Δ/τος της 17.7.23 « περί σχεδίων πόλεων κ.λπ.» όπως ισχύει σήμερα και ειδικότερα τα άρθρα 1, 2, 3 και 70 αυτού.

2. Τις διατάξεις του άρθρου 29 του Ν. 2831/2000, όπως τροποποιήθηκε με το άρθρο 10 του Ν. 3044/2002

3. Τις διατάξεις του Κεφ. ΙΙ του από 3.4.29 Π.Δ/τος που διατηρήθηκαν σε ισχύ με το άρθρο 31 3 του Ν. 1577/85.

4. Την με αρ. 345/2003 απόφαση του Δημοτικού Συμβουλίου Καβάλας.

5. Την 5/33/14.7.03 σύμφωνη γνωμοδότηση του ΣΧΟΠ Ν. Καβάλας.

6. Το γεγονός από τις διατάξεις της απόφασης αυτής δεν προκαλείται δαπάνη σε βάρος του κρατικού προϋπολογισμού ή του προϋπολογισμού του Δήμου Καβάλας και επειδή η συγκεκριμένη χρήση είναι απαραίτητη για την εξυπηρέτηση των κοινωνικών αναγκών των κατοίκων της περιοχής και την βελτίωση των συνθηκών διαβίωσης και είναι σύμφωνη με τις διατάξεις του άρθρου 29 του Ν. 2831/2000, αποφασίζουμε:

1. Εγκρίνεται η αλλαγή χρήσης στο Ο.Τ. Γ 793 στο Περιγιάλι Καβάλας από χώρο πολιτιστικού κέντρου εργαζόμενης νεολαίας σε χώρο βρεφονηπιακού σταθμού-χώρο πολιτιστικού κέντρου και εργαζόμενης νεολαίας και όπως φαίνεται στο τοπογραφικό διάγραμμα που συνοδεύει την απόφαση αυτή και υπογράφεται από τον Προϊστάμενο της Δ.Π. Ν. Καβάλας.

2. Κατά της απόφασης αυτής επιτρέπεται σύμφωνα με την παρ. 12 άρθρο 18 του Ν. 2218/94 προσφυγή ενώπιον του Γ. Γ. Περ. Α. Μ. -Θ. μόνο για παράβαση Νόμου σε προθεσμία 30 ημερών.

3. Η ισχύς της αρχίζει από την δημοσίευσή της στην Εφημερίδα της Κυβερνήσεως.

Η απόφαση αυτή να δημοσιευθεί στην Εφημερίδα της Κυβερνήσεως.

Καβάλα, 8 Αυγούστου 2003

Ο Νομάρχης
ΘΕΟΔΩΡΟΣ ΚΑΛΛΙΟΝΤΖΗΣ

ΚΑΒΑΛΑ
ΠΕΡΙΟΧΗ ΠΕΡΙΓΙΑΛΙ
ΚΛΙΜΑΚΑ 1:1000

ΕΘΝΙΚΟ ΤΥΠΟΓΡΑΦΕΙΟ
Για τεχνικούς λόγους στο σχέδιο έγινε σμίκρυνση κατά ποσοστό 40

Ο.Τ. Γ 793
ΕΜΒΑΔΟΝ ΟΙΚΟΠΕΔΟΥ (ΑΒΓΔΕΖΗΑ) = 6738,71μ2

~~Χώρος Πολιτιστικού Κέντρου και εργαζόμενης νεολαίας~~

Χώρος Βρεφονηπιακού Σταθμού - Χώρος Πολιτιστικού Κέντρου και εργαζόμενης νεολαίας

Γ800 Γ786 Γ788 Γ790 Γ789 Γ795 Γ785 Γ799 Γ851 Γ852 Γ855 Γ861 Γ863Α Γ864

ΧΩΡΟΣ ΠΛΑΤΕΙΑΣ & ΠΑΙΔΙΚΗΣ ΧΑΡΑΣ Κ.Χ.

Κ.Χ. ΠΚ

ΔΗΜΟΣ ΚΑΒΑΛΑΣ

ΤΕΧΝΙΚΗ ΥΠΗΡΕΣΙΑ

Θεωρήθηκε και εισάγεται στη με αρ. απόφαση Νομάρχη Καβάλας
Καβάλα
Ο Προϊστάμενος Δ.Π.
Σωτ. Μλιγκιδας

ΤΟΠΟΓΡΑΦΙΚΟ ΔΙΑΓΡΑΜΜΑ

που συνοδεύει την υπ' αρ. 345/2003
του Δ.Σ. για τροποποίηση του σχεδίου
Περιγιαλίου

Ονομ/μο αιτούντος:	Ο.Ε.Κ
Θέση :	ΟΤ Γ. 793
Ημερομηνία :	7-5-2003

ΔΗΜΟΣ ΚΑΒΑΛΑΣ
Δ/ΝΣΗ Τ.Υ
Συνοδεύει την με αρ 345/2003
Απόφαση του Δημ. Συμβουλίου Καβάλας
Καβάλα 7-5-2003
Ο ΑΝΤΙΔΗΜΑΡΧΟΣ
ΔΗΜΗΤΡΙΟΣ Ν. ΜΗΤΣΙΝΗΣ

